

M. 1:5000



IZMJENE I DOPUNE PROSTORNOG PLANA UREĐENJA OPĆINE LIŠANE OSTROVIČKE

GRAĐEVINSKA PODRUČJA NASELJA 4.1. k.o. Lišane Ostrovičke


TUMAČ ZNAKOVLJA:

- GRANICE**
- županijska granica
 - općinska granica
 - granica naselja
 - granica stare jezgre
 - granica obuhvata i broj LIPU-a

KORIŠTENJE I NAMJENA PROSTORA POVRŠINE ZA RAZVOJ I UREĐENJE RAZVOJ I UREĐENJE POVRŠINA NASELJA

- izgrađeni dio građevinskog područja
- neizgrađeni - komunalno uređeni dio građevinskog područja
javna i društvena namjena
D1 - upravnja
- RAZVOJ I UREĐENJE POVRŠINA IZVAN NASELJA
izgrađeno / neizgrađeno
- gospodarska namjena
I/K - proizvodno-poslovna namjena
površina za istraživanje i eksploataciju Benkovčkog arhitektonskog kamena

- OSTALE POVRŠINE**
- groblje
 - područje za iskorištavanje energije vjetra
 - područje za iskorištavanje energije sunca

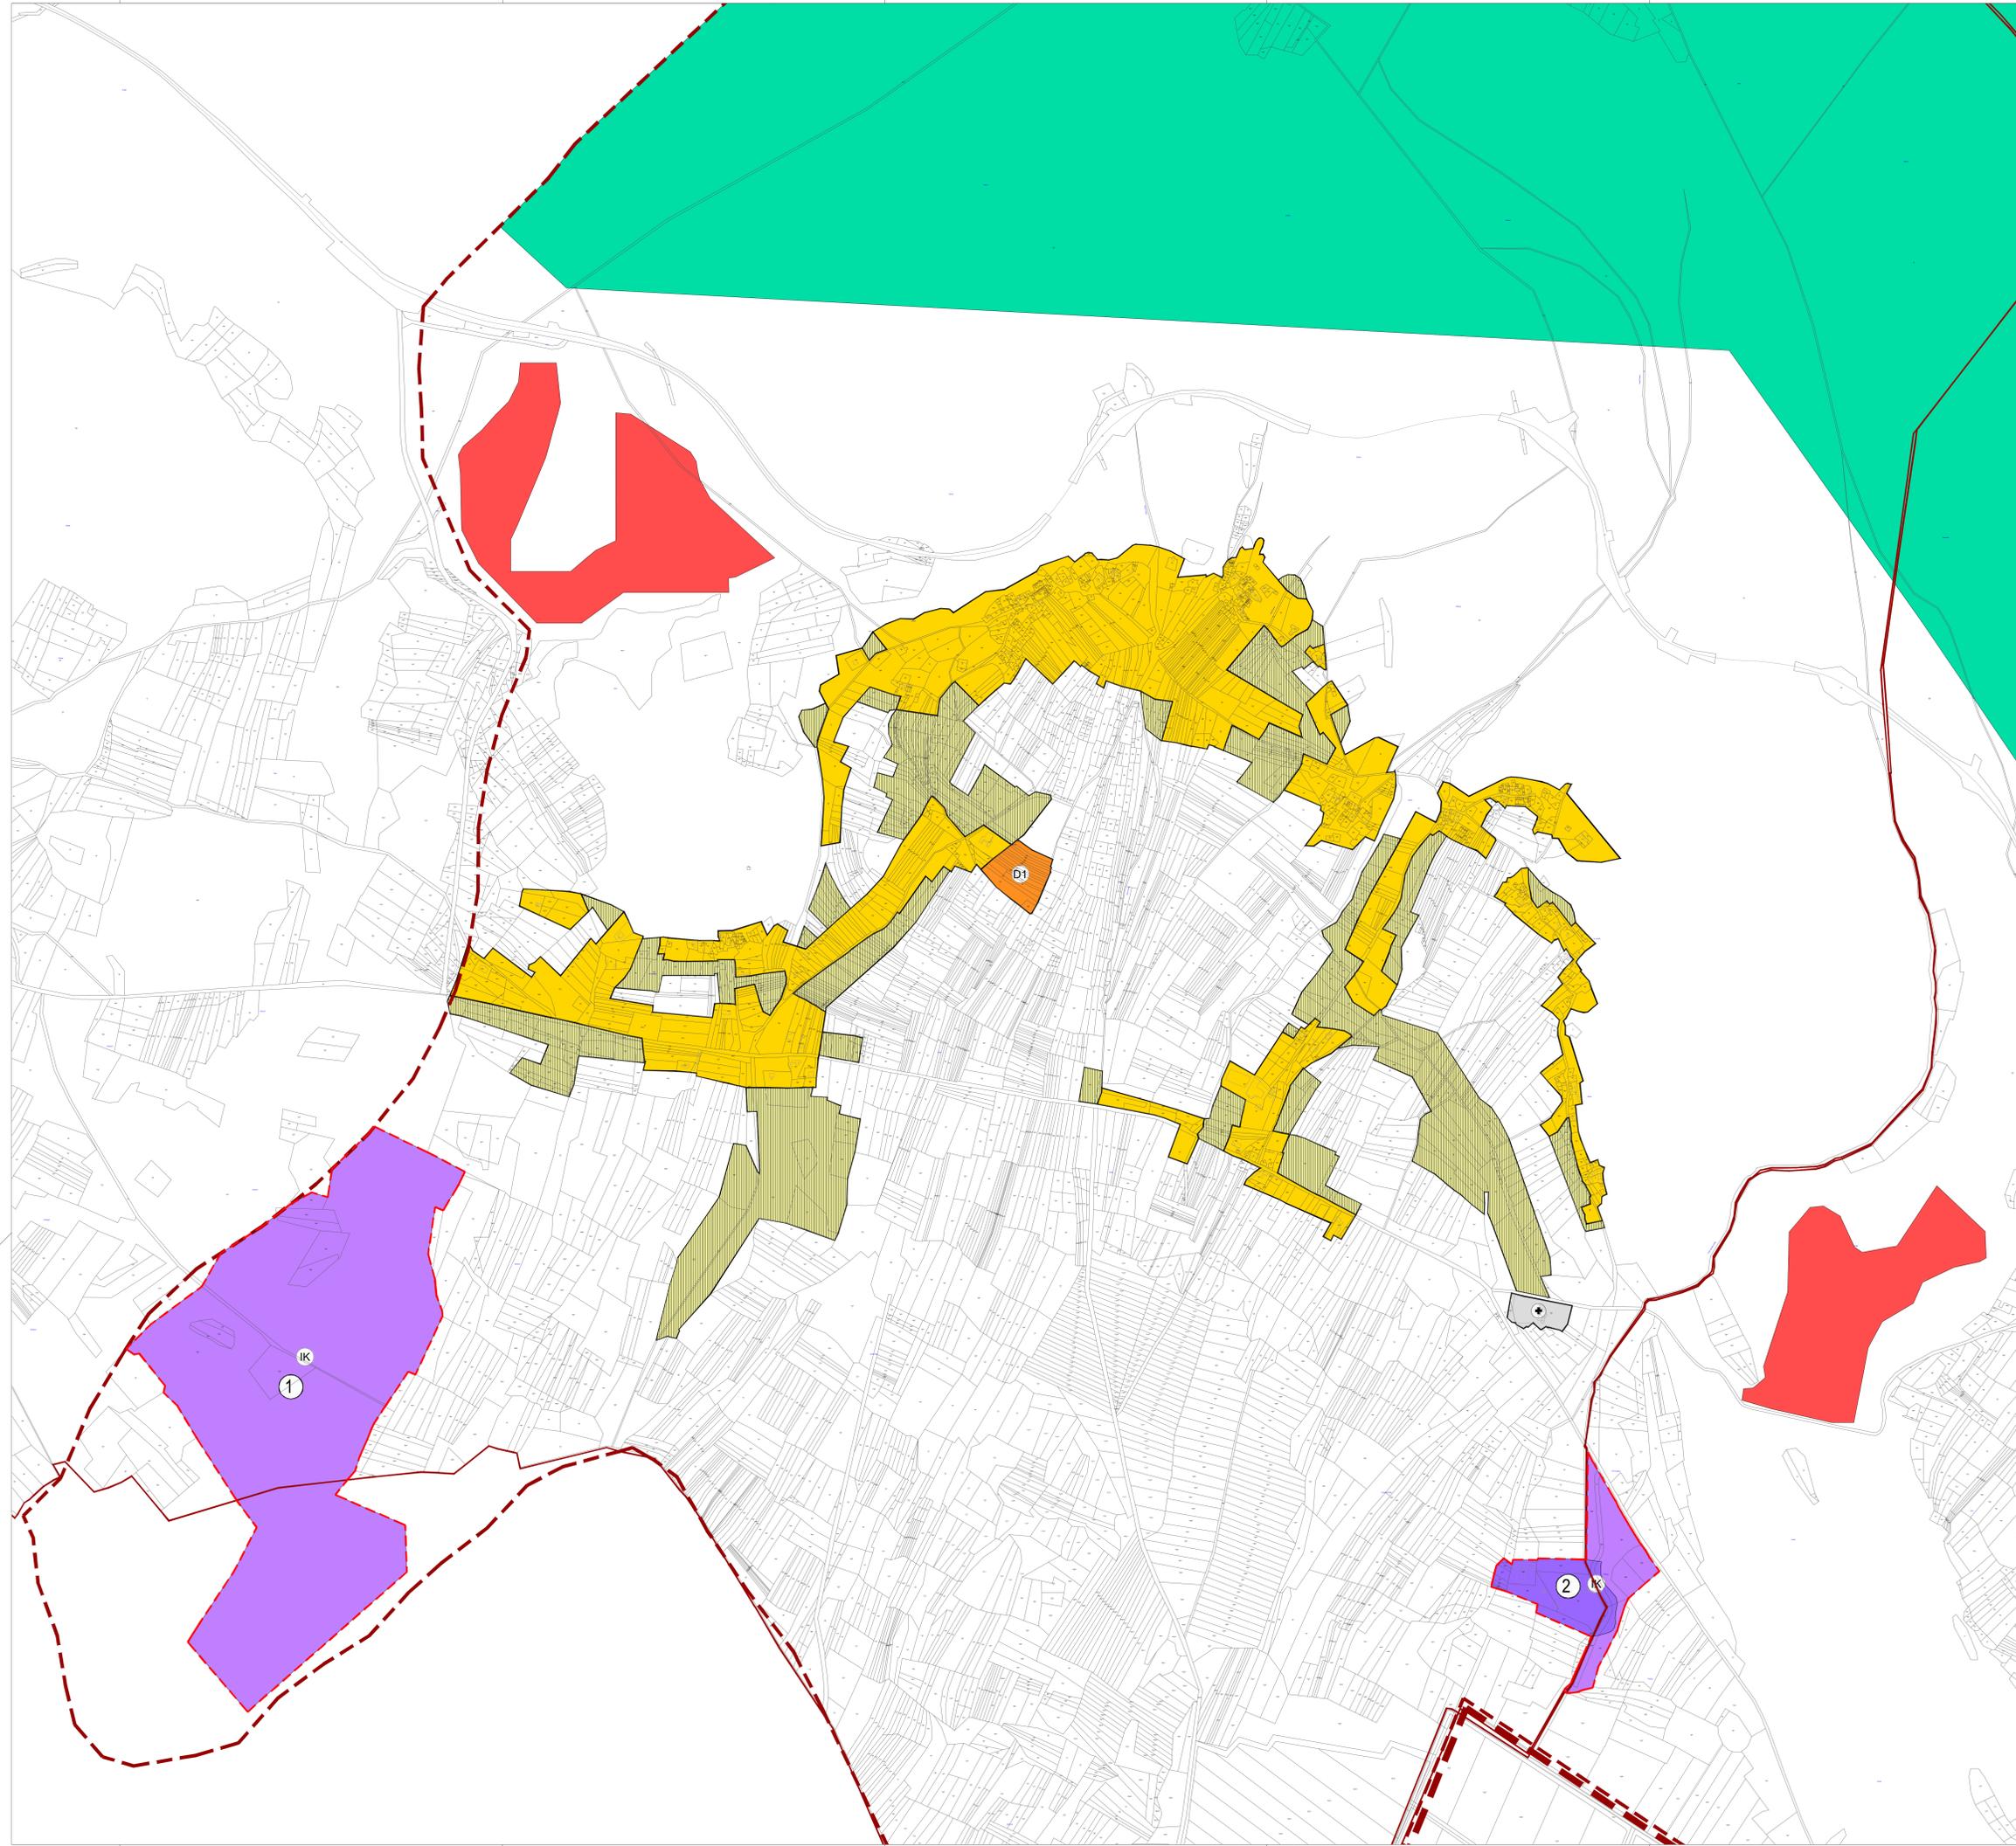

Županija	ZADARSKA
Općina i grad	OPĆINA LIŠANE OSTROVIČKE
Načelnik predstavničkog tijela	IZMJENE I DOPUNE PPU OPĆINE LIŠANE OSTROVIČKE
Načelnik predstavničkog tijela	GRAĐEVINSKA PODRUČJA NASELJA k.o. Lišane Ostrovičke
Broj kartografskog prikaza	4.1.
Mjerilo kartografskog prikaza	1:5 000
Odluka predstavničkog tijela o izradi i dopuni plana	Odluka predstavničkog tijela o donošenju, izmjeni i dopuni plana
"Službeni glasnik općine Lišane Ostrovičke, br. 2/20"	"Službeni glasnik općine Lišane Ostrovičke, br. 11/25"
Javna rasprava (datum objave)	Javni uvid odbran
29. srpnja 2024. godine u "Zadarskom listu"	od 30. srpnja 2024. godine do 28. listopada 2024. godine
Pobudni tijelo odgovornog za provođenje javne rasprave:	Odgovorna osoba za provođenje javne rasprave:
načelnik, Zborni list, ulica bacio	načelnik, Zborni list, ulica bacio
Odgovornost na plan prema članku 107. Zakona o prostornom uređenju (N.N. br. 153/13, 65/17, 114/18, 30/19, 98/19, 67/23)	datum: 10. srpnja 2025.
Klasa: 300-02/25-01/02	Ur. broj: 2196-149-25-4
Pravna osobnost koja je izradila plan:	"ARCHING STUDIO" d.o.o. Split
Pobudni pravni osobnost koja je izradila plan:	Odgovorna osoba:
	Srdan Segvić, dia
Odgovorni voditelj:	Srdan Segvić, dia
Brojni list o izradi plana:	ARCHING STUDIO d.o.o. Split
ODGOVORNA VOĐITELJ:	ARCHING STUDIO d.o.o. Split
SARADNICI:	ARCHING STUDIO d.o.o. Split
SRBAN SEGIĆ, dia	ARCHING STUDIO d.o.o. Split
BRUNO SEGIĆ, mag.ing.arch.	ARCHING STUDIO d.o.o. Split
ANK SEGIĆ, ing.ing.arch.	ARCHING STUDIO d.o.o. Split
Pobudni predstavničko tijelo:	Predsjednik predstavničkog tijela:
	Karlo Martin Kalcina, univ.bacc.oeo
Istovjetnost ovog prostornog plana s izvornikom odobrene:	Pobudni nadležno tijelo: